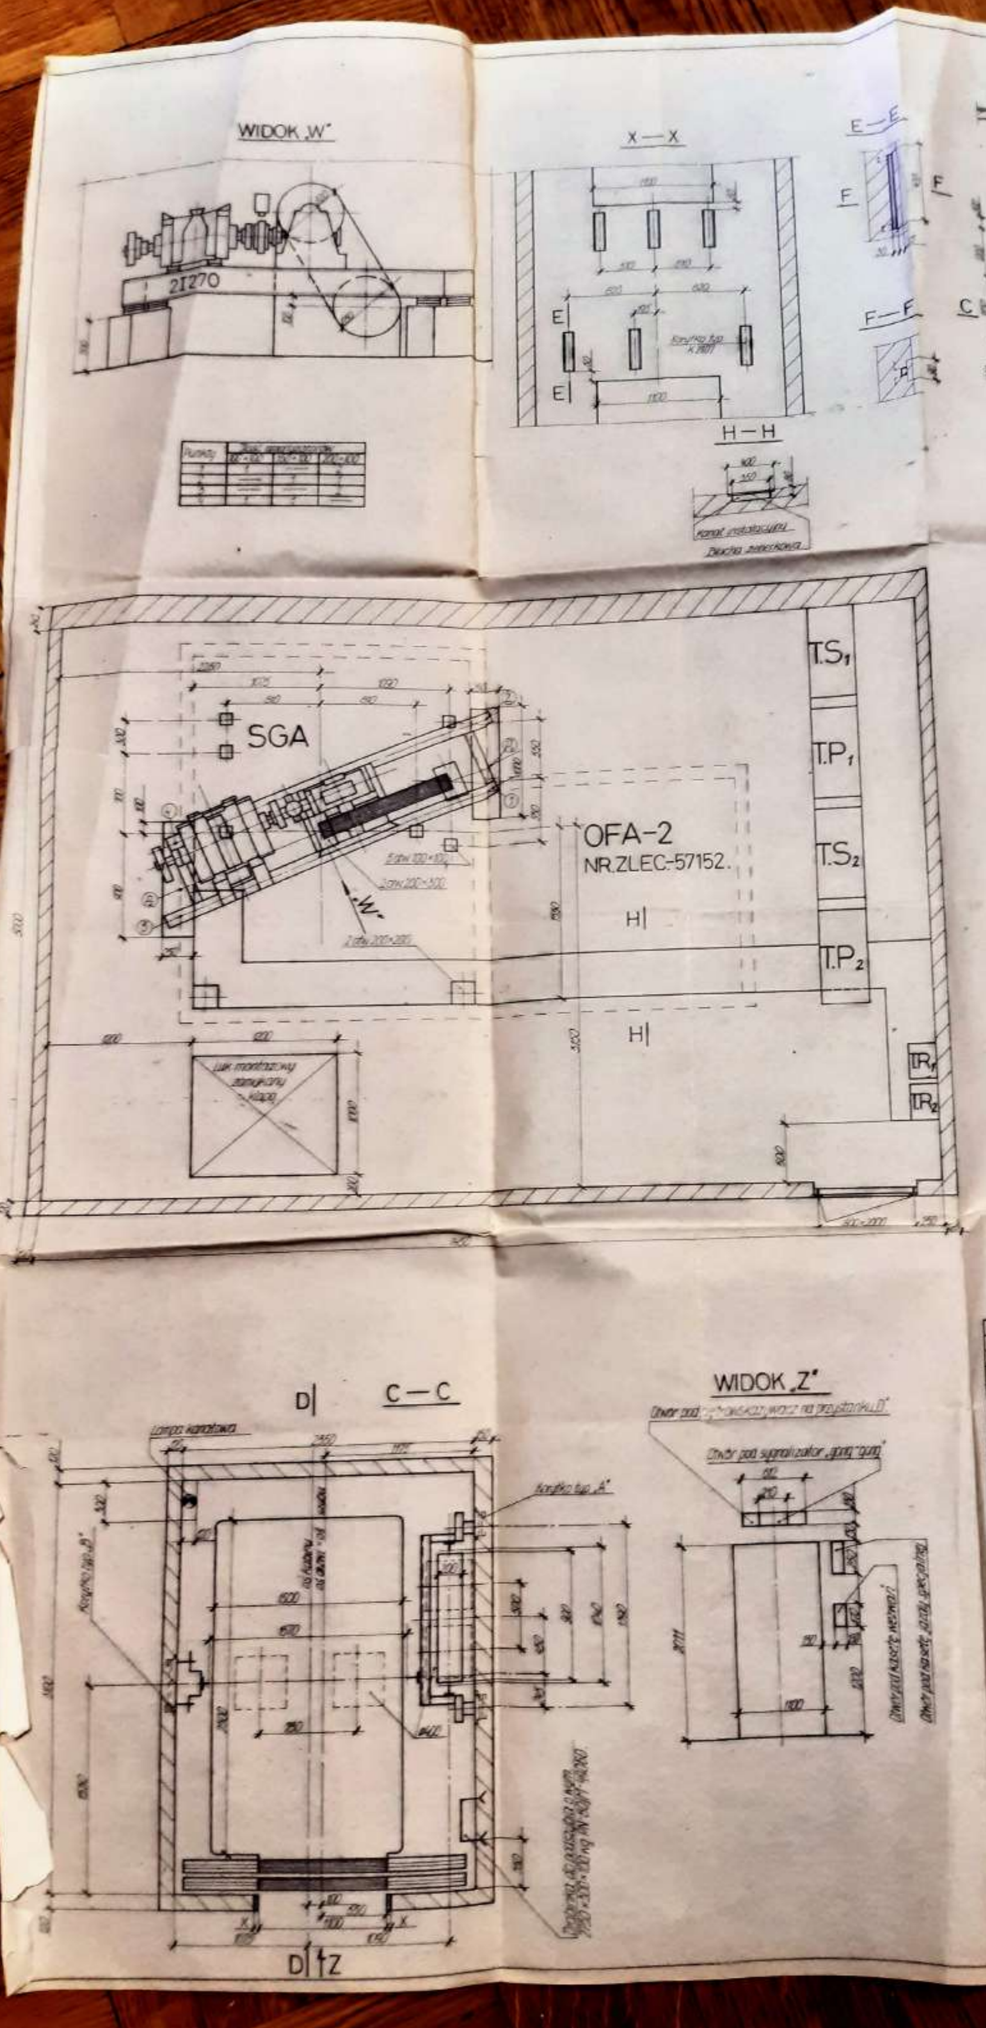

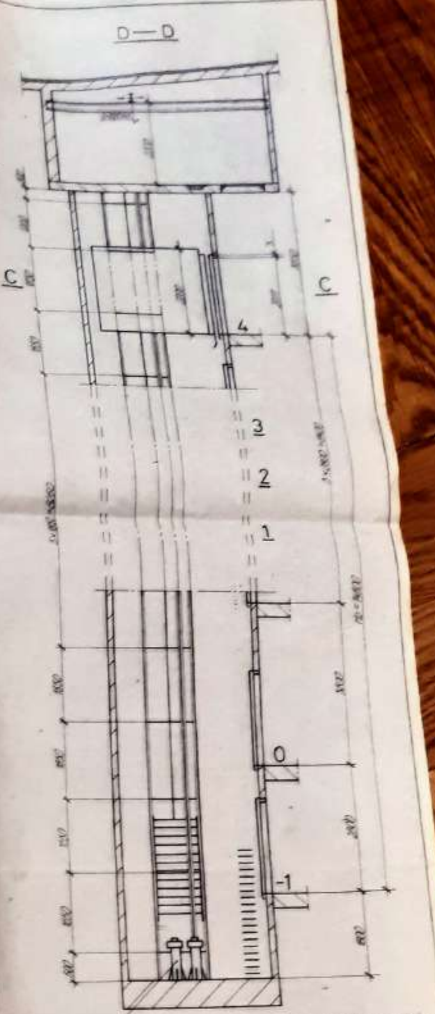

UWAGI : Zderzaki hydrauliczne ustawić wg wskazań kier montażu.

1. Maszynownię zabezpieczyć od przemarzania i przewidzieć jej wentylację wg PN-75/M-45360.
2. Przestrzeń między belkami nośnymi reduktora wypełnić betonem wg wskazań kier montażu.
3. Kotwy A, B i K-2107 zakupić w ZUD Bolęcin i mocować je przed montażem dźwigu.
4. „X" ustalić w zależności od rodzaju ściany (tynk, boazeria).
5. ... A_1=70kN, A_2=61kN.
6. Dźwigar montażowy przesuwny dostarczy i zamontuje Generalny Wykonawca.

Lp.	Wyszczególnienie	SGA
16	Zderzaki hydrauliczne pod przeciwwagę	K 2605
15	— " — kabinę	K 2606
14	Wsporniki prowadnic przeciwwagowych	K 2153
13	— " — kabinowych	K 2154
12	Prowadnice przeciwwagowe	⊥ 16×75×90
11	— " — kabinowe	⊥ 16×75×90
10	Przeciwwaga blokowa z kocków	980×300×75
9	Drzwi przystankowe automatyczne	1100×2011
8	Kabina	1500×2500×2200
7	Ogranicznik prędkości	K 1827
6	Tablica stycznikowa	K 1862
5	Tablica przekaźnikowa	K 1807
4	Tablica rozdzielcza	K 1902
3	Lina nośna	φ 14 mm
2	Reduktor	R5 prawy
1	Silnik elektryczny	12/2,5 kW

Charakterystyka dźwigu		
	Instalacja elektr. zasilająca zwykła	
	Napięcie robocze i częstotliwość	380/50 V/Hz
	System sterowania: zbiorcze dwukierunkowe	E 1006
	Ilość przystanków	6
	Prędkość jazdy	1,0 m/sek.
	Wysokość szybu	20,25 m
	— " — podnoszenia	14,80 m
	Udźwig	1600 kg

Zamawiający: Sieradzkie Przedsięb. Budowl. Sieradz ul. Wojska Polskiego 75

Miejsce budowy: Sieradz Dom Seniora Bankowego.

Rodzaj dźwigu: szpitalny.

	Nazwisko	Podpis	Data	Podziałka	Nr zlec.	Il. dźwigów
Kreślił	Kłamer Zb.		08.95	1:20	57153	1
Projekt.	Kłamer Zb.		08.95			
Sprawdził				1:50		
Zatwierdził						

	Nr fabryczny	Format
DZIAŁ PROJEKTOWANIA	A-23314	A_1